


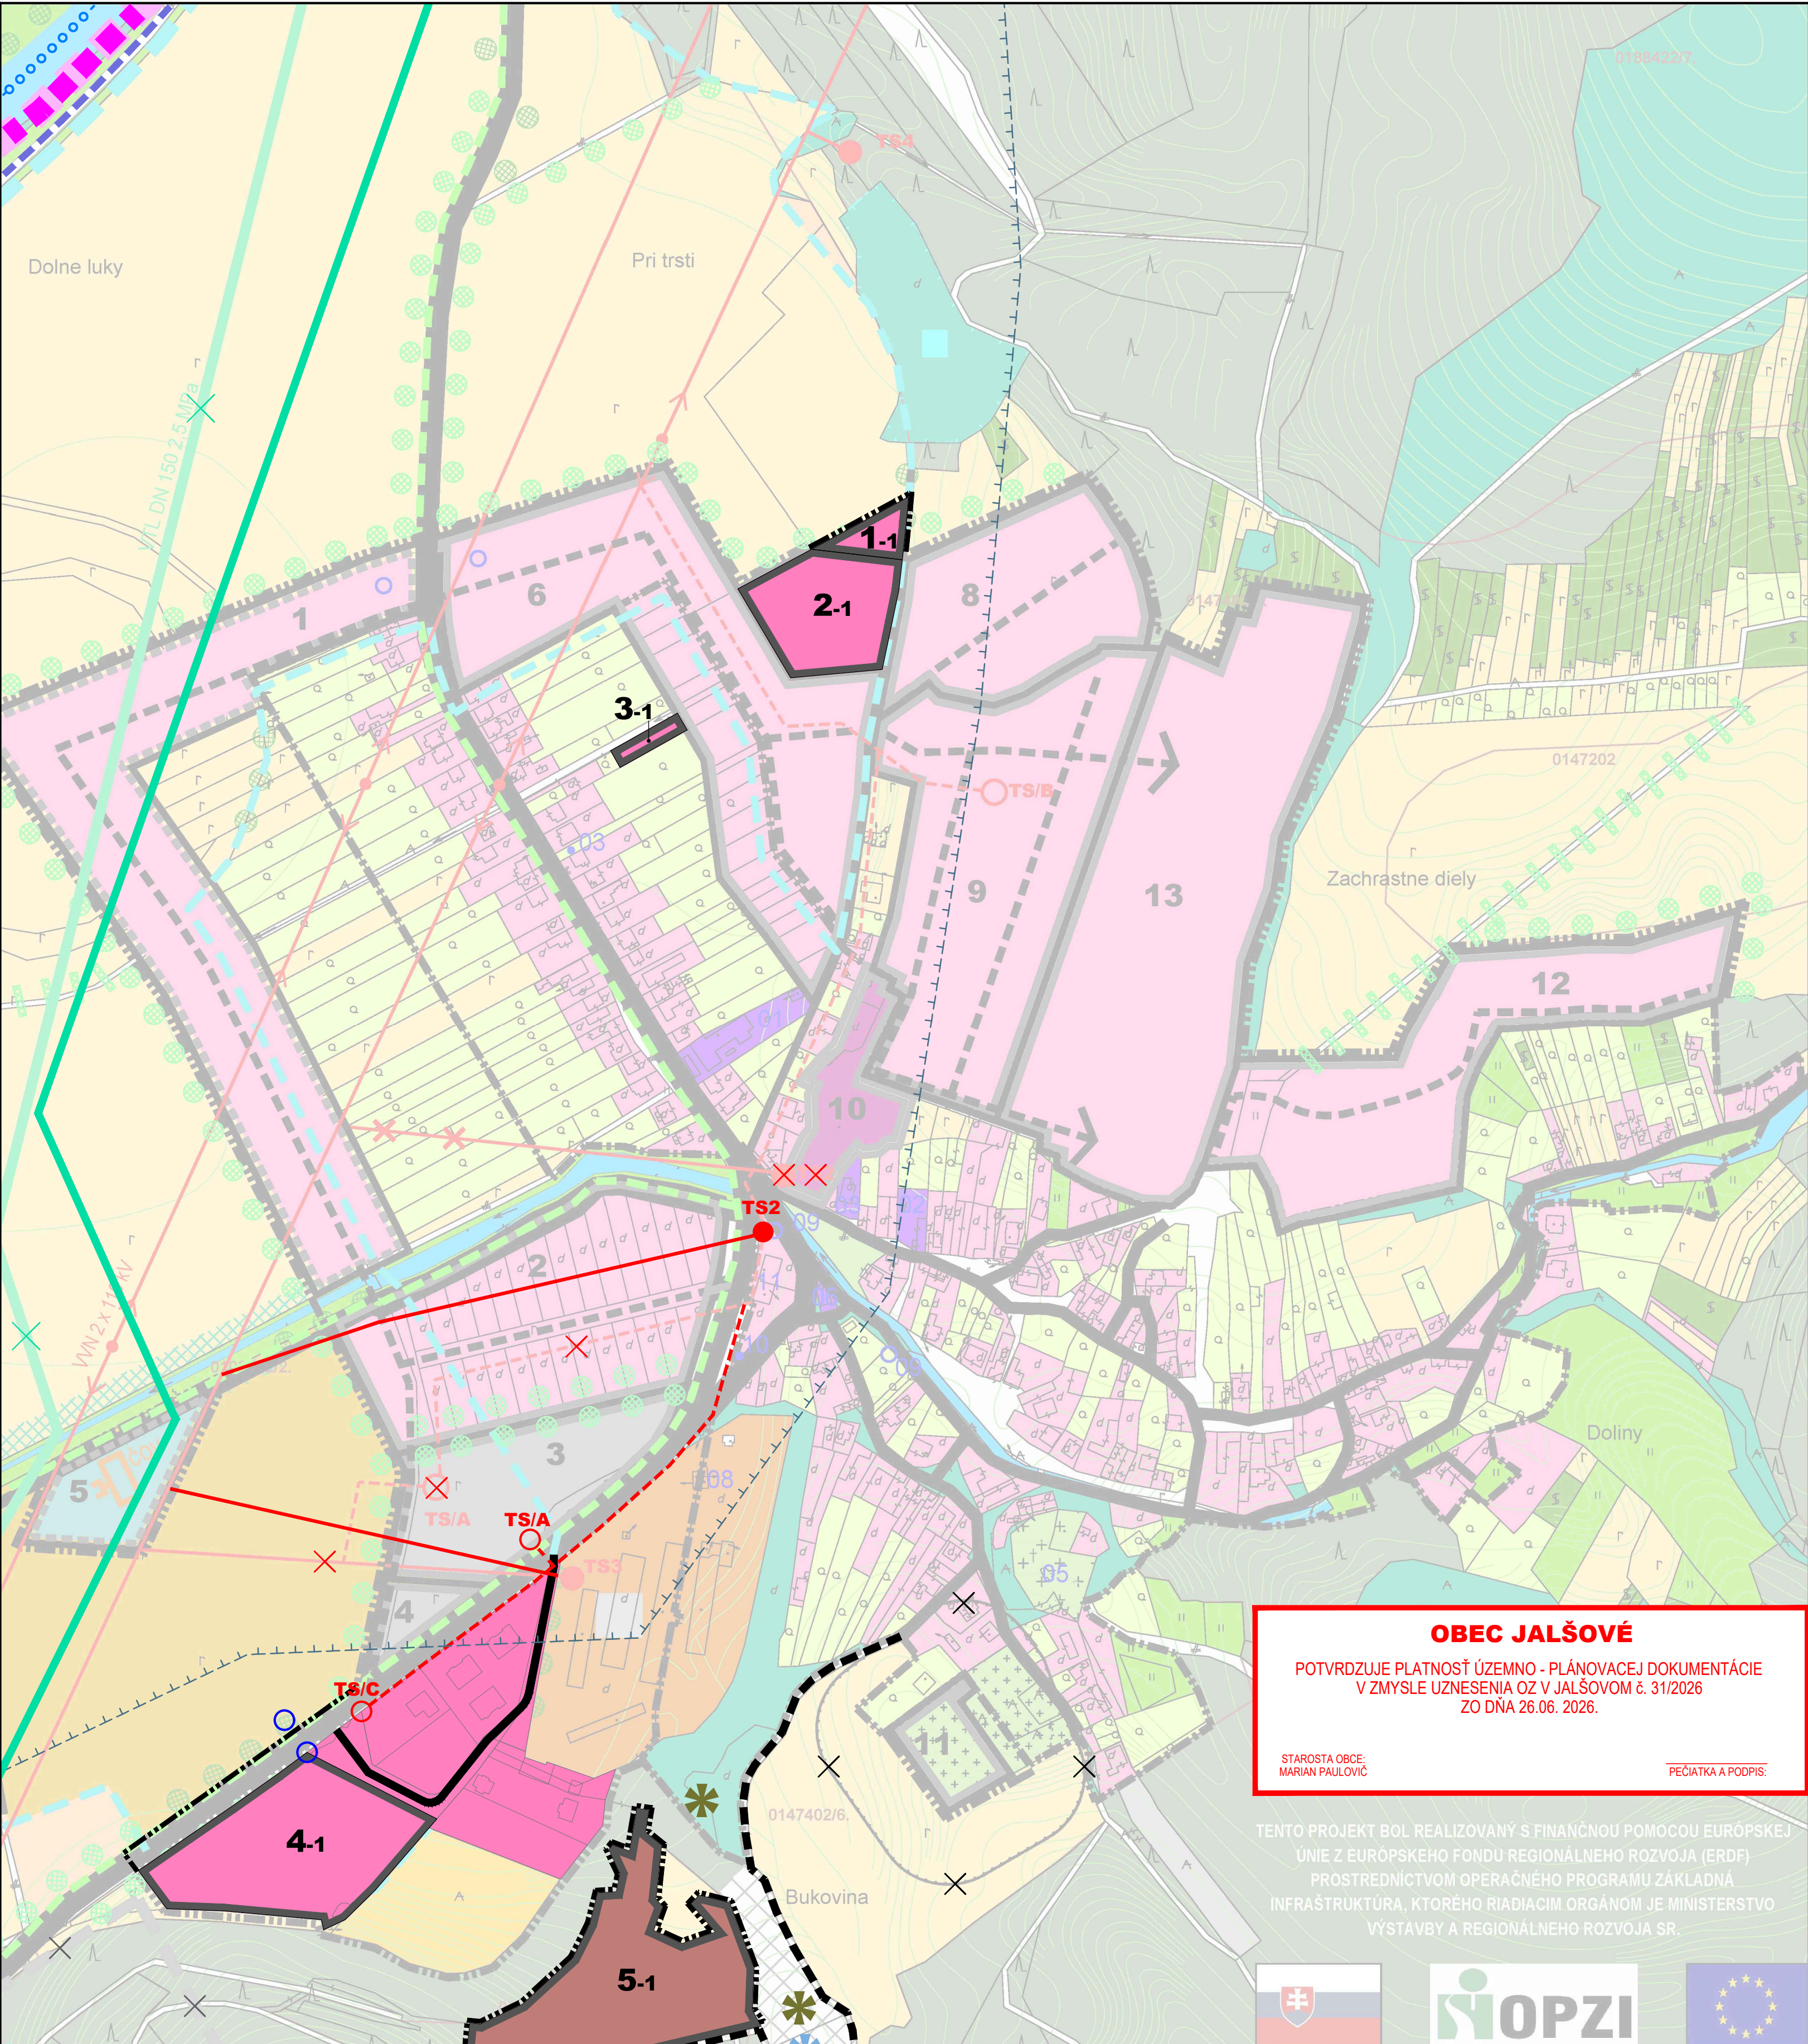

OBEC JALŠOVÉ

POTVRDZUJE PLATNOSŤ ÚZEMNO - PLÁNOVACEJ DOKUMENTÁCIE
V ZMYSLE UZNESENIA OZ V JALŠOVOM č. 31/2026
ZO DŇA 26.06. 2026.

STAROSTA OBCE:
MARIAN PAULOVIC

PEČIATKA A PODPIS:

TENTO PROJEKT BOL REALIZOVANÝ S FINANČNOU POMOCOU EURÓPSKEJ
UNIE Z EURÓPSKEHO FUNDU REGIONÁLNEHO ROZVOJA (ERDF)
PROSTREDNÍCTVOM OPERAČNEHO PROGRAMU ZÁKLADNÁ
INFRAŠTRUKTÚRA, KTORÉHO RIADICIM ORGÁNOM JE MINISTERSTVO
VÝSTAVBY A REGIONÁLNEHO ROZVOJA SR.




SPRACOVATEĽ :
Ing. arch. MONIKA DUDÁŠOVÁ, reg. č. 0734AA

ÚZEMNÝ PLÁN OBCE JALŠOVÉ

ZMENY A DOPLNKY č.1 - ČISTOPIS



OBSTARÁVATEĽ :
OBEC JALŠOVÉ, JALŠOVÉ 148, 922 31 JALŠOVÉ

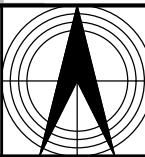

KOMPLEXNÝ VÝKRES PRIESTOROVÉHO USPORIADANIA
A FUNKČNÉHO VYUŽÍVANIA ÚZEMIA

2B

STAV	NAVRH
HRANICA KATASTRÁLNEHO ÚZEMIA = HRANICA RIEŠENÉHO ÚZEMIA	
HRANICA ZASTAVANÉHO ÚZEMIA K 1. 1. 1990	
HRANICE A KÓDY BPEJ / SKUPINA KVALITY	0147402/6.
CHŔÁNENÉ VTÁČIE ÚZEMIE SLŇAVA	
DOBYVACIE PRIESTORY ~~LOŽISKO NEVYHRADENÉHO NERASTU~~	
OCHRANNÉ PÁSMO LIEČIVÝCH ZDROJOV 2. STUPŇA	OP-2
OCHRANNÉ PÁSMO VODNÝCH ZDROJOV 2. STUPŇA	PHO-2
OCHRANNÉ PÁSMO OSTATNÉ	
ZAVLAŽOVANÉ ÚZEMIE / POZRI VÝKRES Č. 4A, 5 /	
PLOCHY POTENCIÁLNE OHROZENÉ ZÁPLAVAMI	
CESTA II. TRIEDY S MOŽNOSŤOU ZMENY VO VÝHLADOVOM ŠÍRKOVOM USPORIADANÍ	
OSTATNÉ CESTNÉ KOMUNIKÁCIE	
CYKLISTICKÉ TRASY	
VEDENIA VN, VVN A TRAFOSTANICE	TS1 TS/A
VTL PLYNOVOD A REGULAČNÁ STANICA PLYNU	TS2
VODNÝ ZDROJ	
ČISTIAREŇ ODPADOVÝCH VÔD	ČOV
BÝVANIE V RODINNÝCH DOMOCH	
OBČIANSKA VYBAVENOSŤ	
BÝVANIE V BYTOVÝCH DOMOCH A OV	
HOSPODÁRSKY DVOR SO ŽIVOČÍŠNOU VÝROBOU	
TECHNICKÁ VYBAVENOSŤ	
VÝROBA, SKLADY	
SKLÁDKA ODPADU	
ŠPORT	
VODNÉ TOKY A PLOCHY	
LEGENDA ZaD č. 1:	STAV NAVRH
HRANICA ZASTAVANÉHO ÚZEMIA	
CHŔÁNENÉ ÚZEMIE EURÓPSKEHO VÝZNAMU	
SKLÁDKA UPRAVENÁ (PREKRYTIE, TERÉNNE ÚPRAVY A POD.)	
SKLÁDKA S UKONČENOU PREVÁDZKOU	
GEOTERMÁLNE ÚTVARY PODZEMNÝCH VÔD (PUKLINOVO-KRASOVÉ VODY PODLOŽNÝCH TRIASOVÝCH KARBONÁTOV)	
OSTATNÉ CESTNÉ KOMUNIKÁCIE	
OCHRANNÁ PROTIPOVODŇOVÁ LÍNIA /HRÁDZA/	
VODNÁ CESTA /VÝHLAD/	
ZASTÁVKVA HD	
VEDENIA VN A TRAFOSTANICE	TS2 TS/C
VTL PLYNOVOD	
BÝVANIE V RODINNÝCH DOMOCH	
POLNOHOSPODÁRSKE USADLOSTI	
ROZVOJOVÉ PLOCHY URČENÉ NA NOVÚ VÝSTAVBU A ICH OZNAČENIE	1-1
JAVY NA ZRUŠENIE	X
0 50m 100m	M 1:2 880 © 2026