


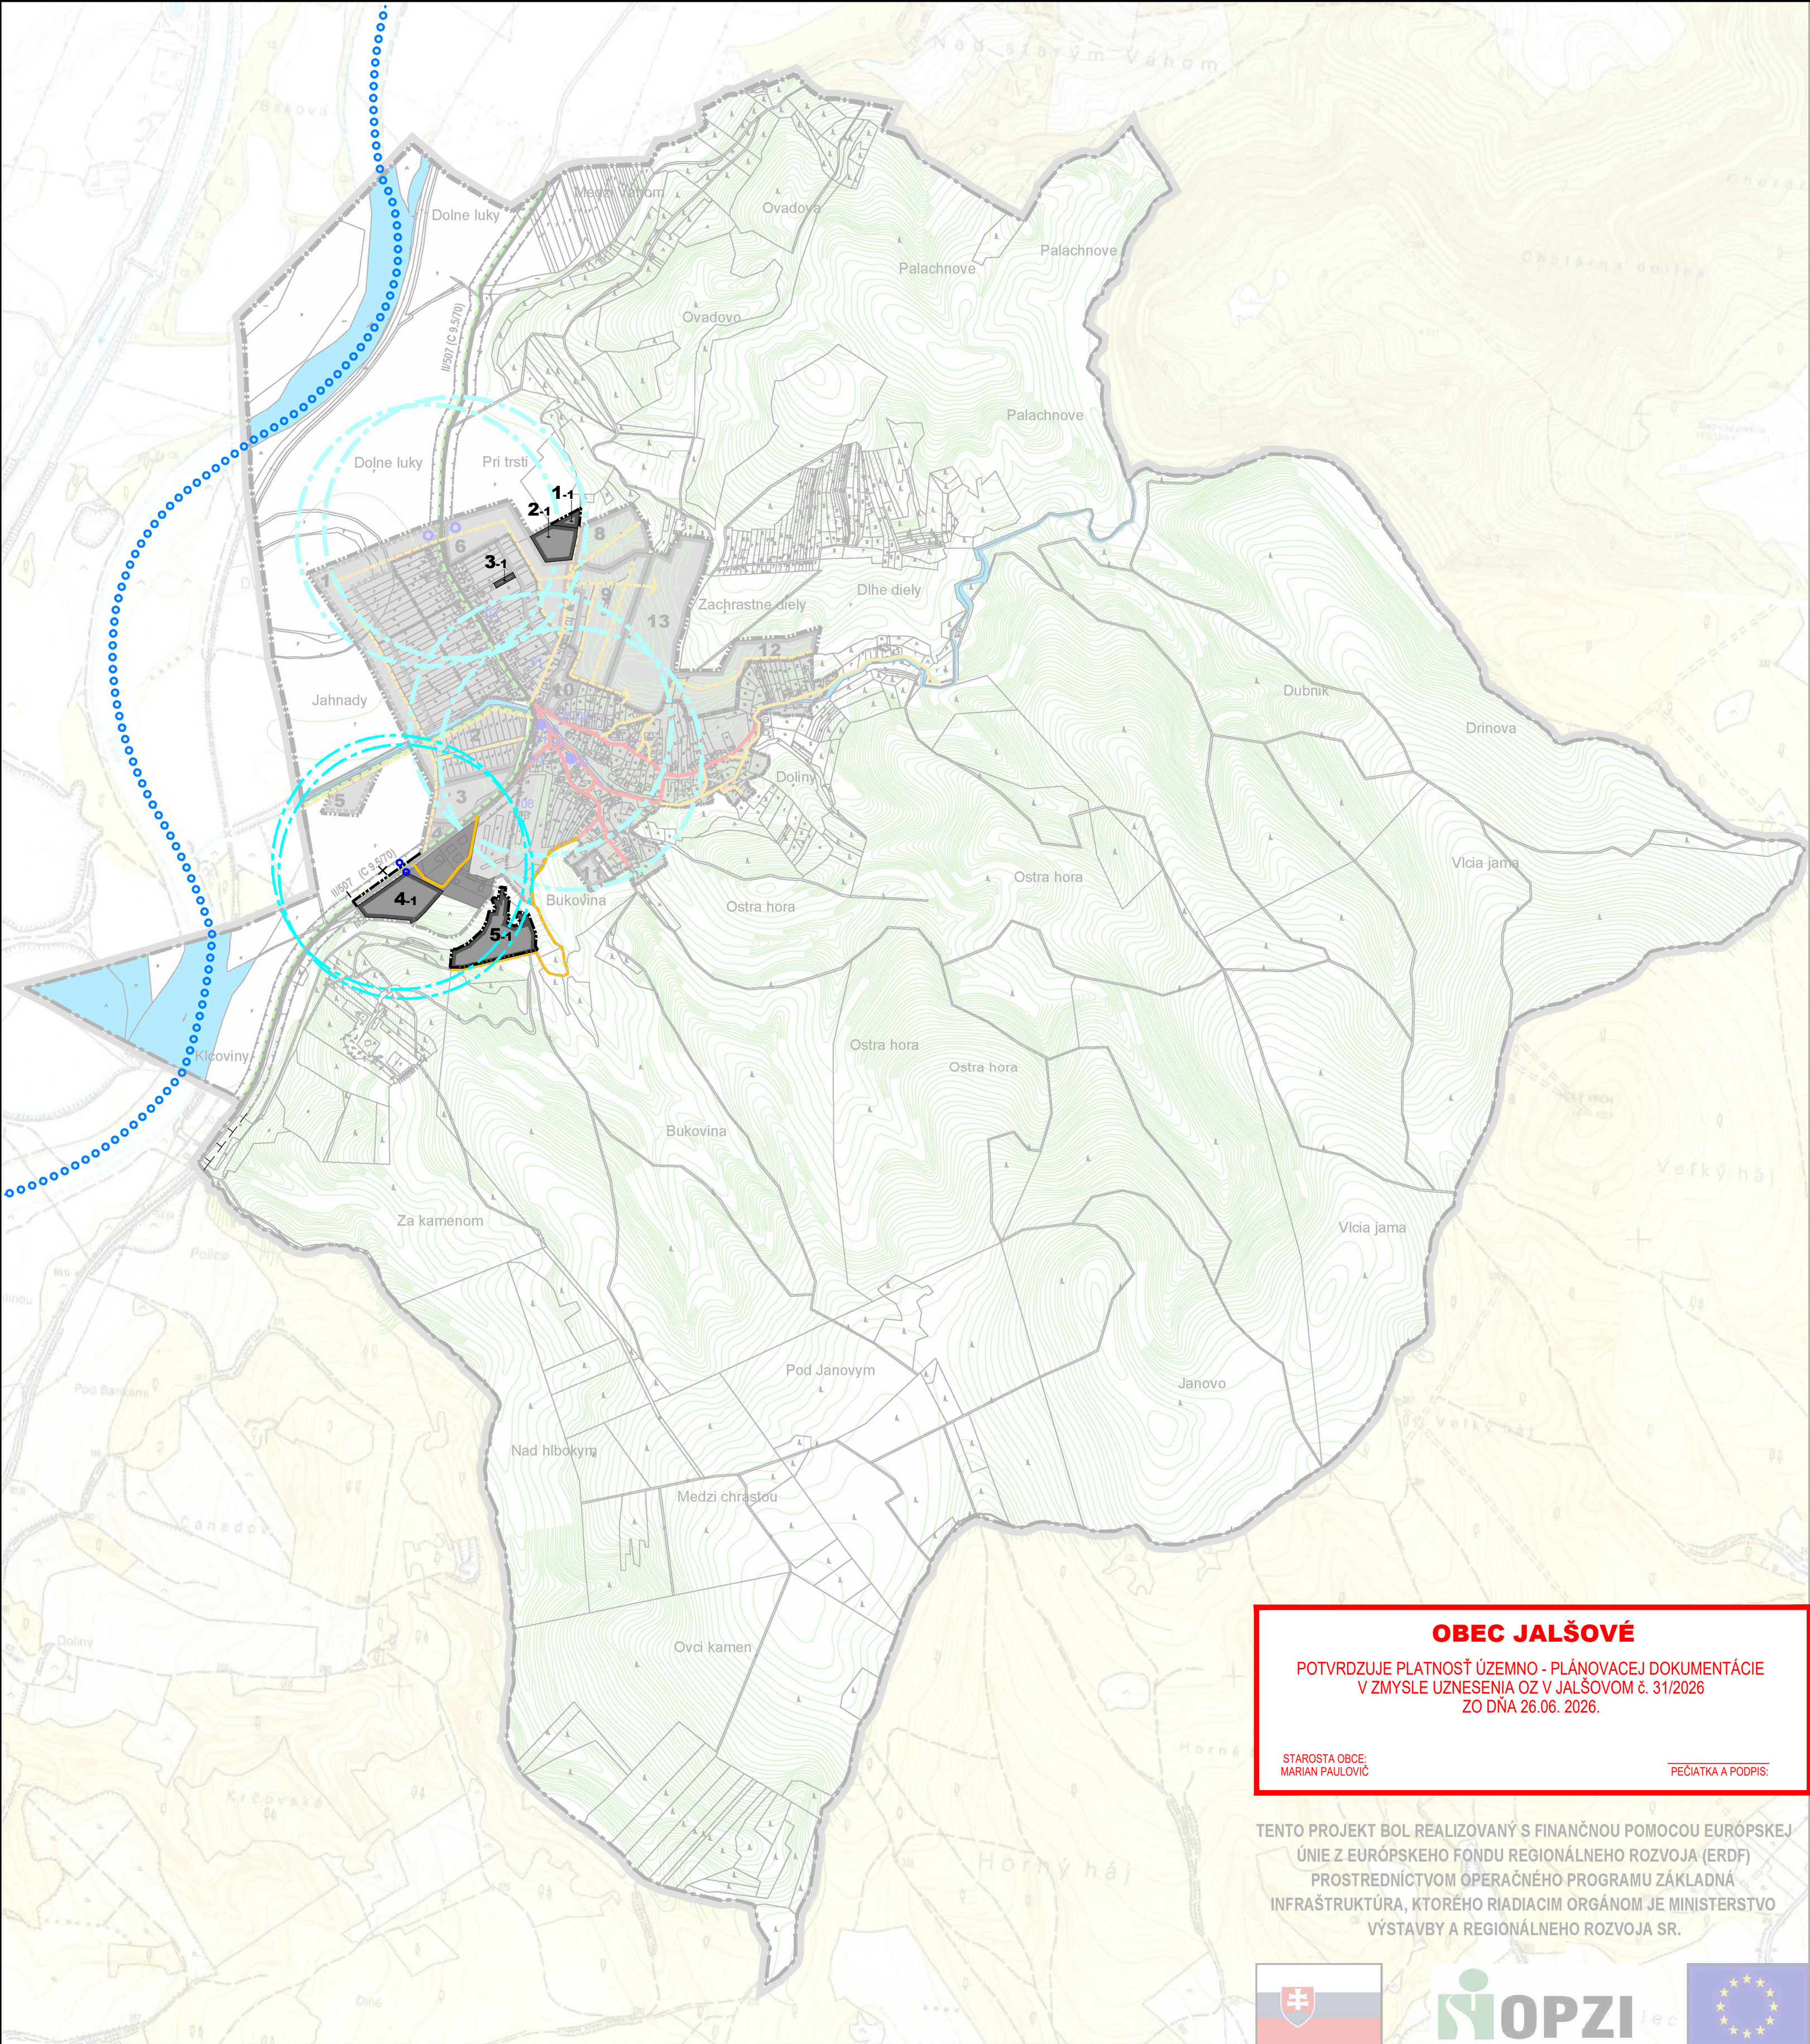

OBEC JALŠOVÉ

POTVRDZUJE PLATNOSŤ ÚZEMNO - PLÁNOVACEJ DOKUMENTÁCIE
V ZMYSLE UZNESENIA OZ V JALŠOVOM č. 31/2026
ZO DŇA 26.06. 2026.

STAROSTA OBCE: MARIAN PAULOVIC PEČIATKA A PODPIS:

TENTO PROJEKT BOL REALIZOVANÝ S FINANČNOU POMOCOU EURÓPSKEJ
ÚNIE Z EURÓPSKEHO FONDU REGIONÁLNEHO ROZVOJA (ERDF)
PROSTREDNÍCTVOM OPERAČNÉHO PROGRAMU ZÁKLADNÁ
INFRAŠTRUKTÚRA, KTORÉHO RIADIACIM ORGÁNOM JE MINISTERSTVO
VÝSTAVBY A REGIONÁLNEHO ROZVOJA SR.



STAV	NÁVRH
HRANICA RIEŠENÉHO ÚZEMIA	
HRANICA KATASTRÁLNEHO ÚZEMIA	
HRANICA ZASTAVANÉHO ÚZEMIA K 1. 1. 1990	
OCHRANNÉ PÁSMO CESTY II. TRIEDY	
ROZVOJOVÉ PLOCHY URČENÉ NA NOVÚ VÝSTAVBU A ICH OZNAČENIE / VÝHLADOVÁ REZERVA	21
ZBERNÁ KOMUNIKÁCIA B2	
OBSLUŽNÁ KOMUNIKÁCIA C2	
OSTATNÉ OBSLUŽNÉ KOMUNIKÁCIE	
CYKLOTRASY	
ZASTÁVKA HD	
DOSTUPNOSŤ 300 m K ZASTÁVKAM HROMADNEJ DOPRAVY	

STAV	NÁVRH
HRANICA ZASTAVANÉHO ÚZEMIA	
OCHRANNÉ PÁSMO CESTY II. TRIEDY	
ROZVOJOVÉ PLOCHY URČENÉ NA NOVÚ VÝSTAVBU A ICH OZNAČENIE	1-1
JAVY NA ZRUŠENIE	×
OSTATNÉ OBSLUŽNÉ KOMUNIKÁCIE	
VODNÁ CESTA /VÝHLAD/	
ZASTÁVKA HD	
DOSTUPNOSŤ 300 m K ZASTÁVKAM HROMADNEJ DOPRAVY	

0 100m 500m M 1:10 000 © 2026

SPRACOVATEĽ :
Ing. arch. MONIKA DUDÁŠOVÁ, reg. č. 0734AA

ÚZEMNÝ PLÁN OBCE JALŠOVÉ

ZMENY A DOPLNKY č.1 - ČISTOPIS

OBSTARÁVATEĽ :
OBEC JALŠOVÉ, JALŠOVÉ 148, 922 31 JALŠOVÉ

VÝKRES RIEŠENIA VEREJNÉHO
DOPRAVNÉHO VYBAVENIA

3