


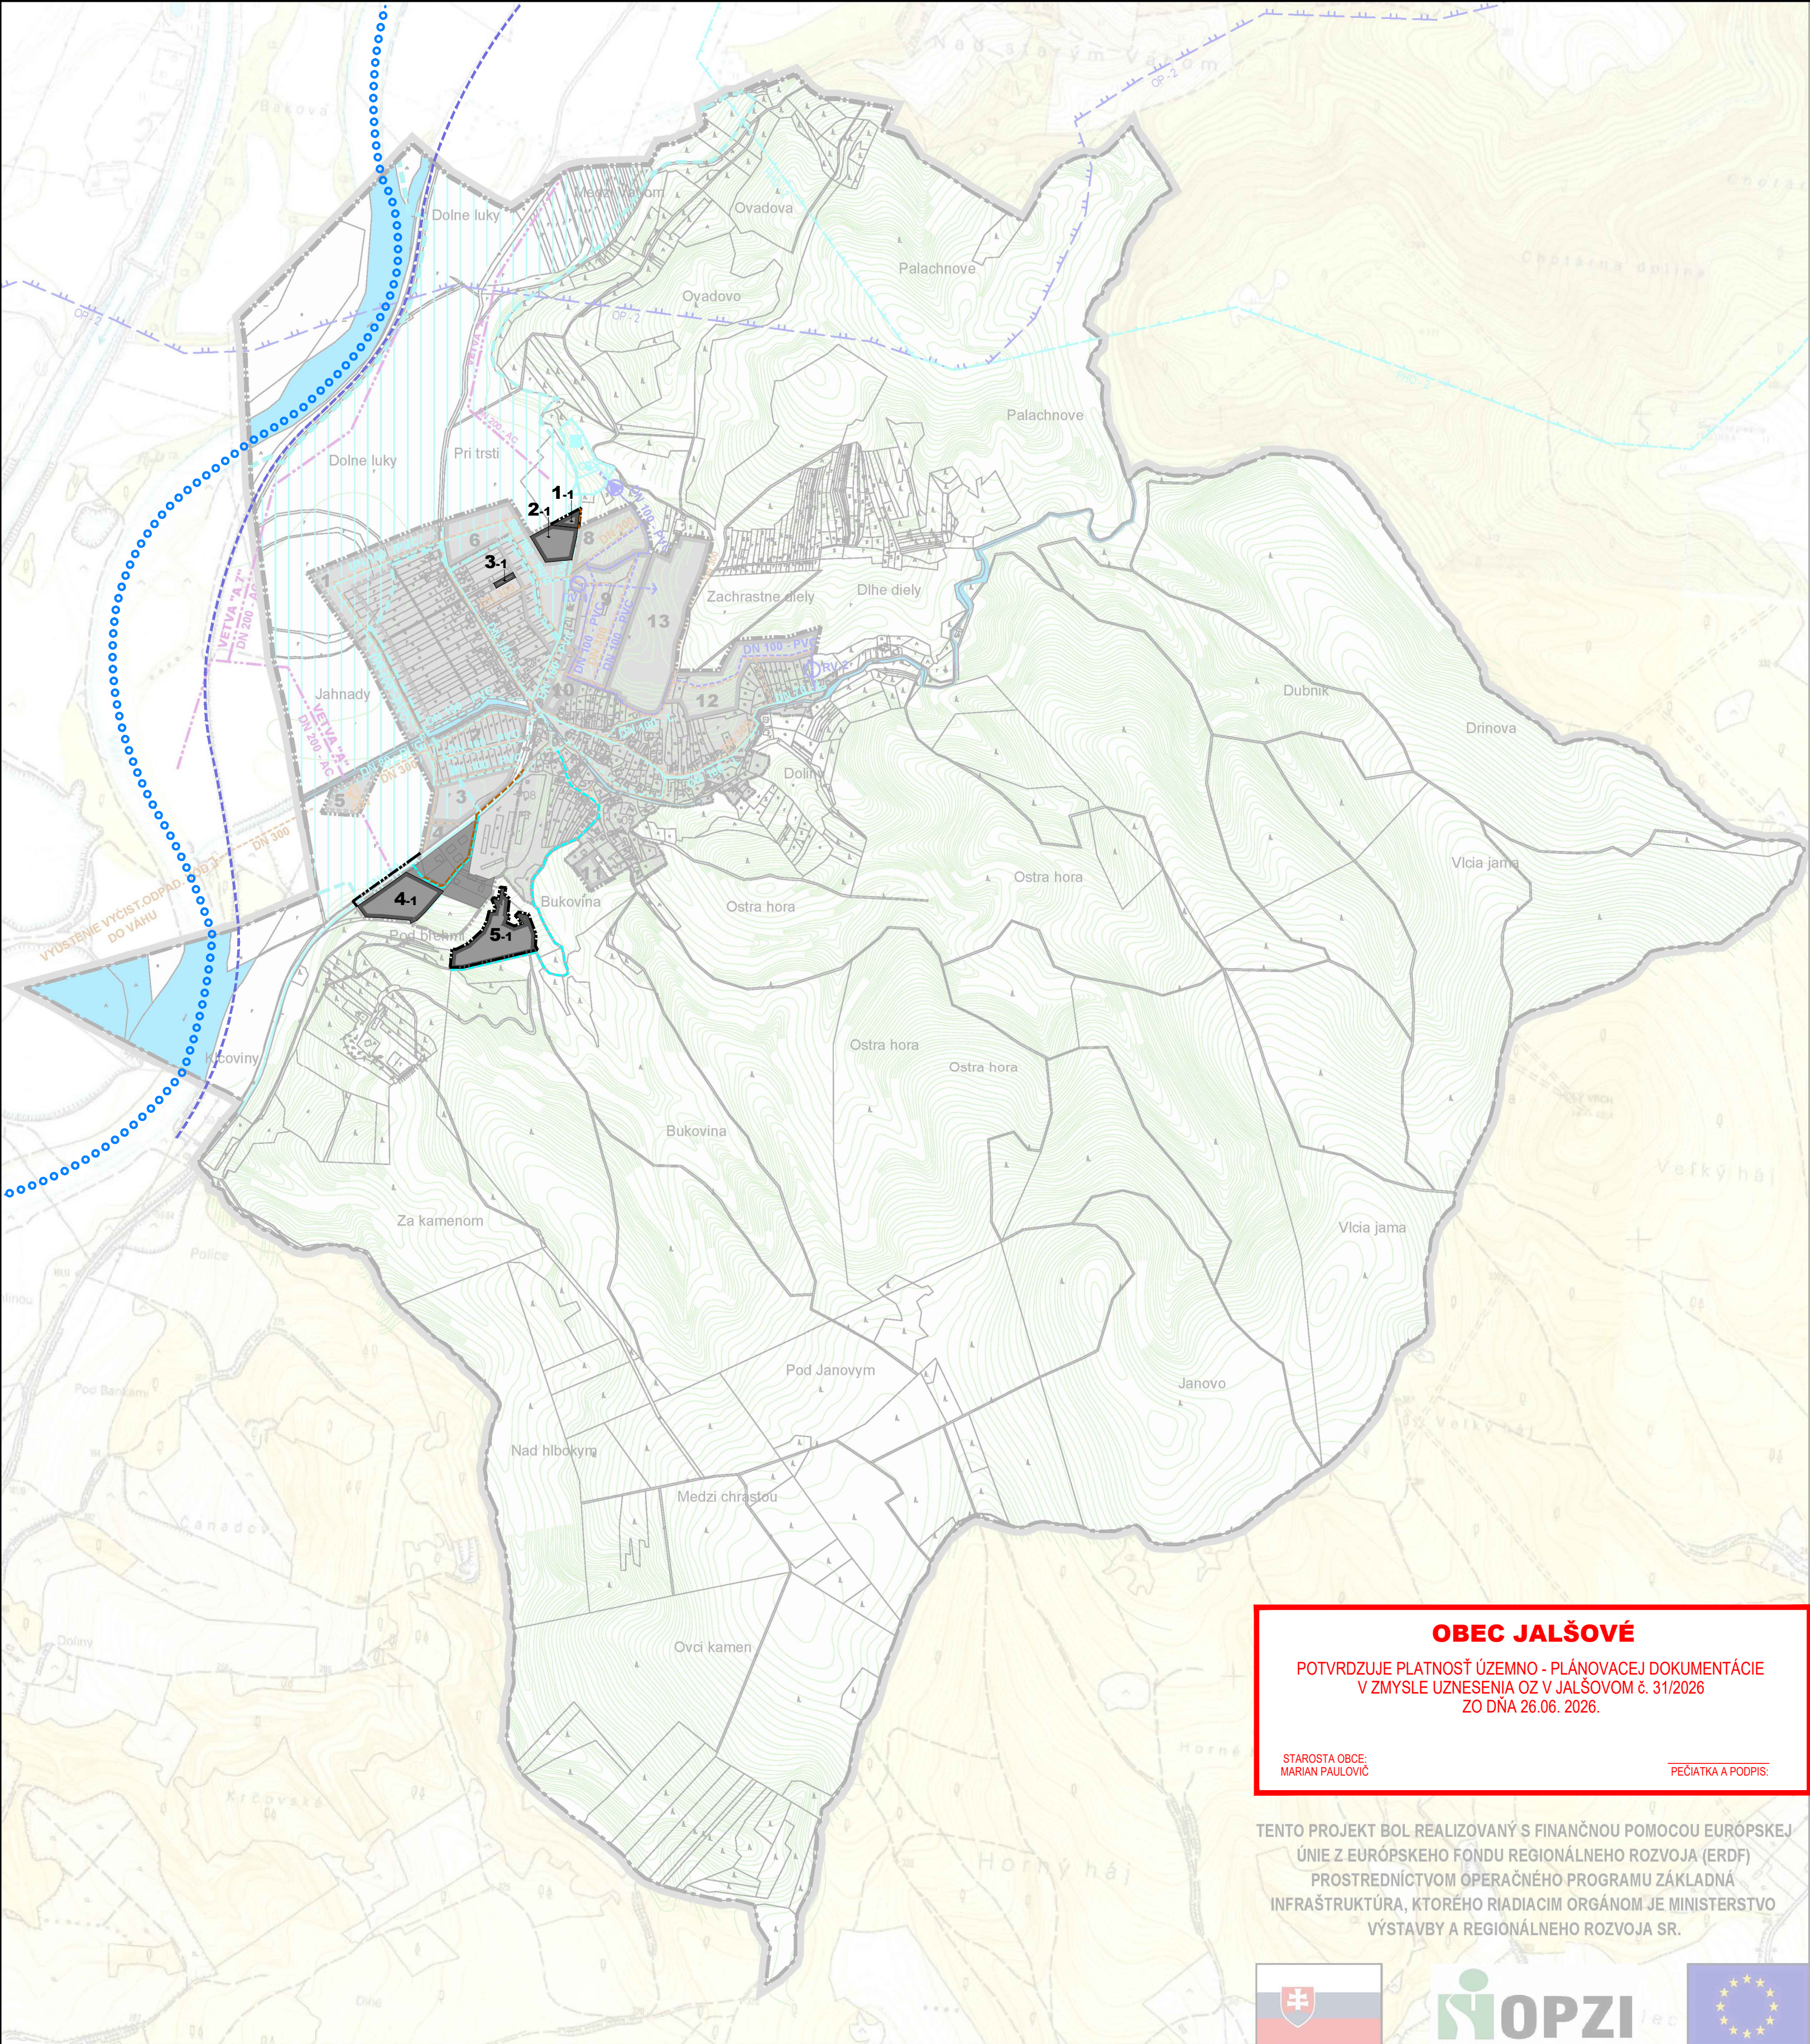

STAV	NÁVRH
HRANICA RIEŠENÉHO ÚZEMIA	
HRANICA KATASTRÁLNEHO ÚZEMIA	
HRANICA ZASTAVANÉHO ÚZEMIA K 1. 1. 1990	
OCHRANNÉ PÁSMO LIEČIVÝCH ZDROJOV 2. STUPŇA	
OCHRANNÉ PÁSMO VODNÝCH ZDROJOV 2. STUPŇA	
ROZVOJOVÉ PLOCHY URČENÉ NA NOVÚ VÝSTAVBU A ICH OZNAČENIE / VÝHLADOVÁ REZERVA /	21
VODNÉ HOSPODÁRSTVO	
VODNÉ TOKY A PLOCHY	
PLOCHY POTENCIÁLNE OHROZENÉ ZÁPLAVAMI	
ZÁUJMOVÉ ÚZEMIE ZÁVLAH	
PODZEMNÉ ZÁVLAHOVÉ POTRUBIA / OP 5m /	
ZDROJ PITNEJ VODY / OP 1. STUPŇA - VYMEDZENÉ OPLATENÍM /	
VRTANÁ STUDŇA HJ - 2 PITNEJ VODY	
EXISTUJÚCA ČERPACIA STANICA + CHLOROVANIE PITNEJ VODY	
2 x 150 m³ ZEMNÝ VODOJEM EXISTUJÚCI	
PREPOJOVACIE POTRUBIE DN 100 MEDZI I. A II. TLAK. PÁSMOM S REG. VENTILOM TLAKU ULOŽENÉHO V ARMATÚRNEJ ŠACHTE	
HYDROFOROVÁ ČERPACIA STANICA PRE II. TLAKOVÉ PÁSMO	
VODOVOD PITNEJ VODY - I. TLAKOVÉ PÁSMO	
VODOVOD PITNEJ VODY - II. TLAKOVÉ PÁSMO	
STOKOVÁ SPLAŠKOVÁ KANALIZÁCIA	
ČISTIAREŇ ODPADOVÝCH VÔD	

LEGENDA ZaD č. 1:	STAV	NÁVRH
HRANICA ZASTAVANÉHO ÚZEMIA		
ROZVOJOVÉ PLOCHY URČENÉ NA NOVÚ VÝSTAVBU A ICH OZNAČENIE		1-1
JAVY NA ZRUŠENIE		×
VODNÉ HOSPODÁRSTVO		
VODOVOD PITNEJ VODY - I. TLAKOVÉ PÁSMO		
STOKOVÁ SPLAŠKOVÁ KANALIZÁCIA		
OCHRANNÁ PROTIPOVODNOVÁ LÍNIA /HRÁDZA/		
VODNÁ CESTA /VÝHLAD/		

POZNÁMKA: ODKANALIZOVANIE LOKALITY č. 5-1 BUDE RIEŠENÉ VLASTNOU ŽUMPOU / ŽUMPAMI.

0 100m 500m M 1:10 000 © 2026

OBEC JALŠOVÉ

POTVRDZUJE PLATNOSŤ ÚZEMNO - PLÁNOVACEJ DOKUMENTÁCIE
V ZMYSLE UZNESENIA OZ V JALŠOVOM č. 31/2026
ZO DŇA 26.06. 2026.

STAROSTA OBCE: MARIAN PAULOVIC PEČIATKA A PODPIS:

TENTO PROJEKT BOL REALIZOVANÝ S FINANČNOU POMOCOU EURÓPSKEJ ÚNIE Z EURÓPSKEHO FONDU REGIONÁLNEHO ROZVOJA (ERDF) PROSTREDNÍCTVOM OPERAČNÉHO PROGRAMU ZÁKLADNÁ INFRAŠTRUKTÚRA, KTORÉHO RIADIACIM ORGÁNOM JE MINISTERSTVO VÝSTAVBY A REGIONÁLNEHO ROZVOJA SR.

