


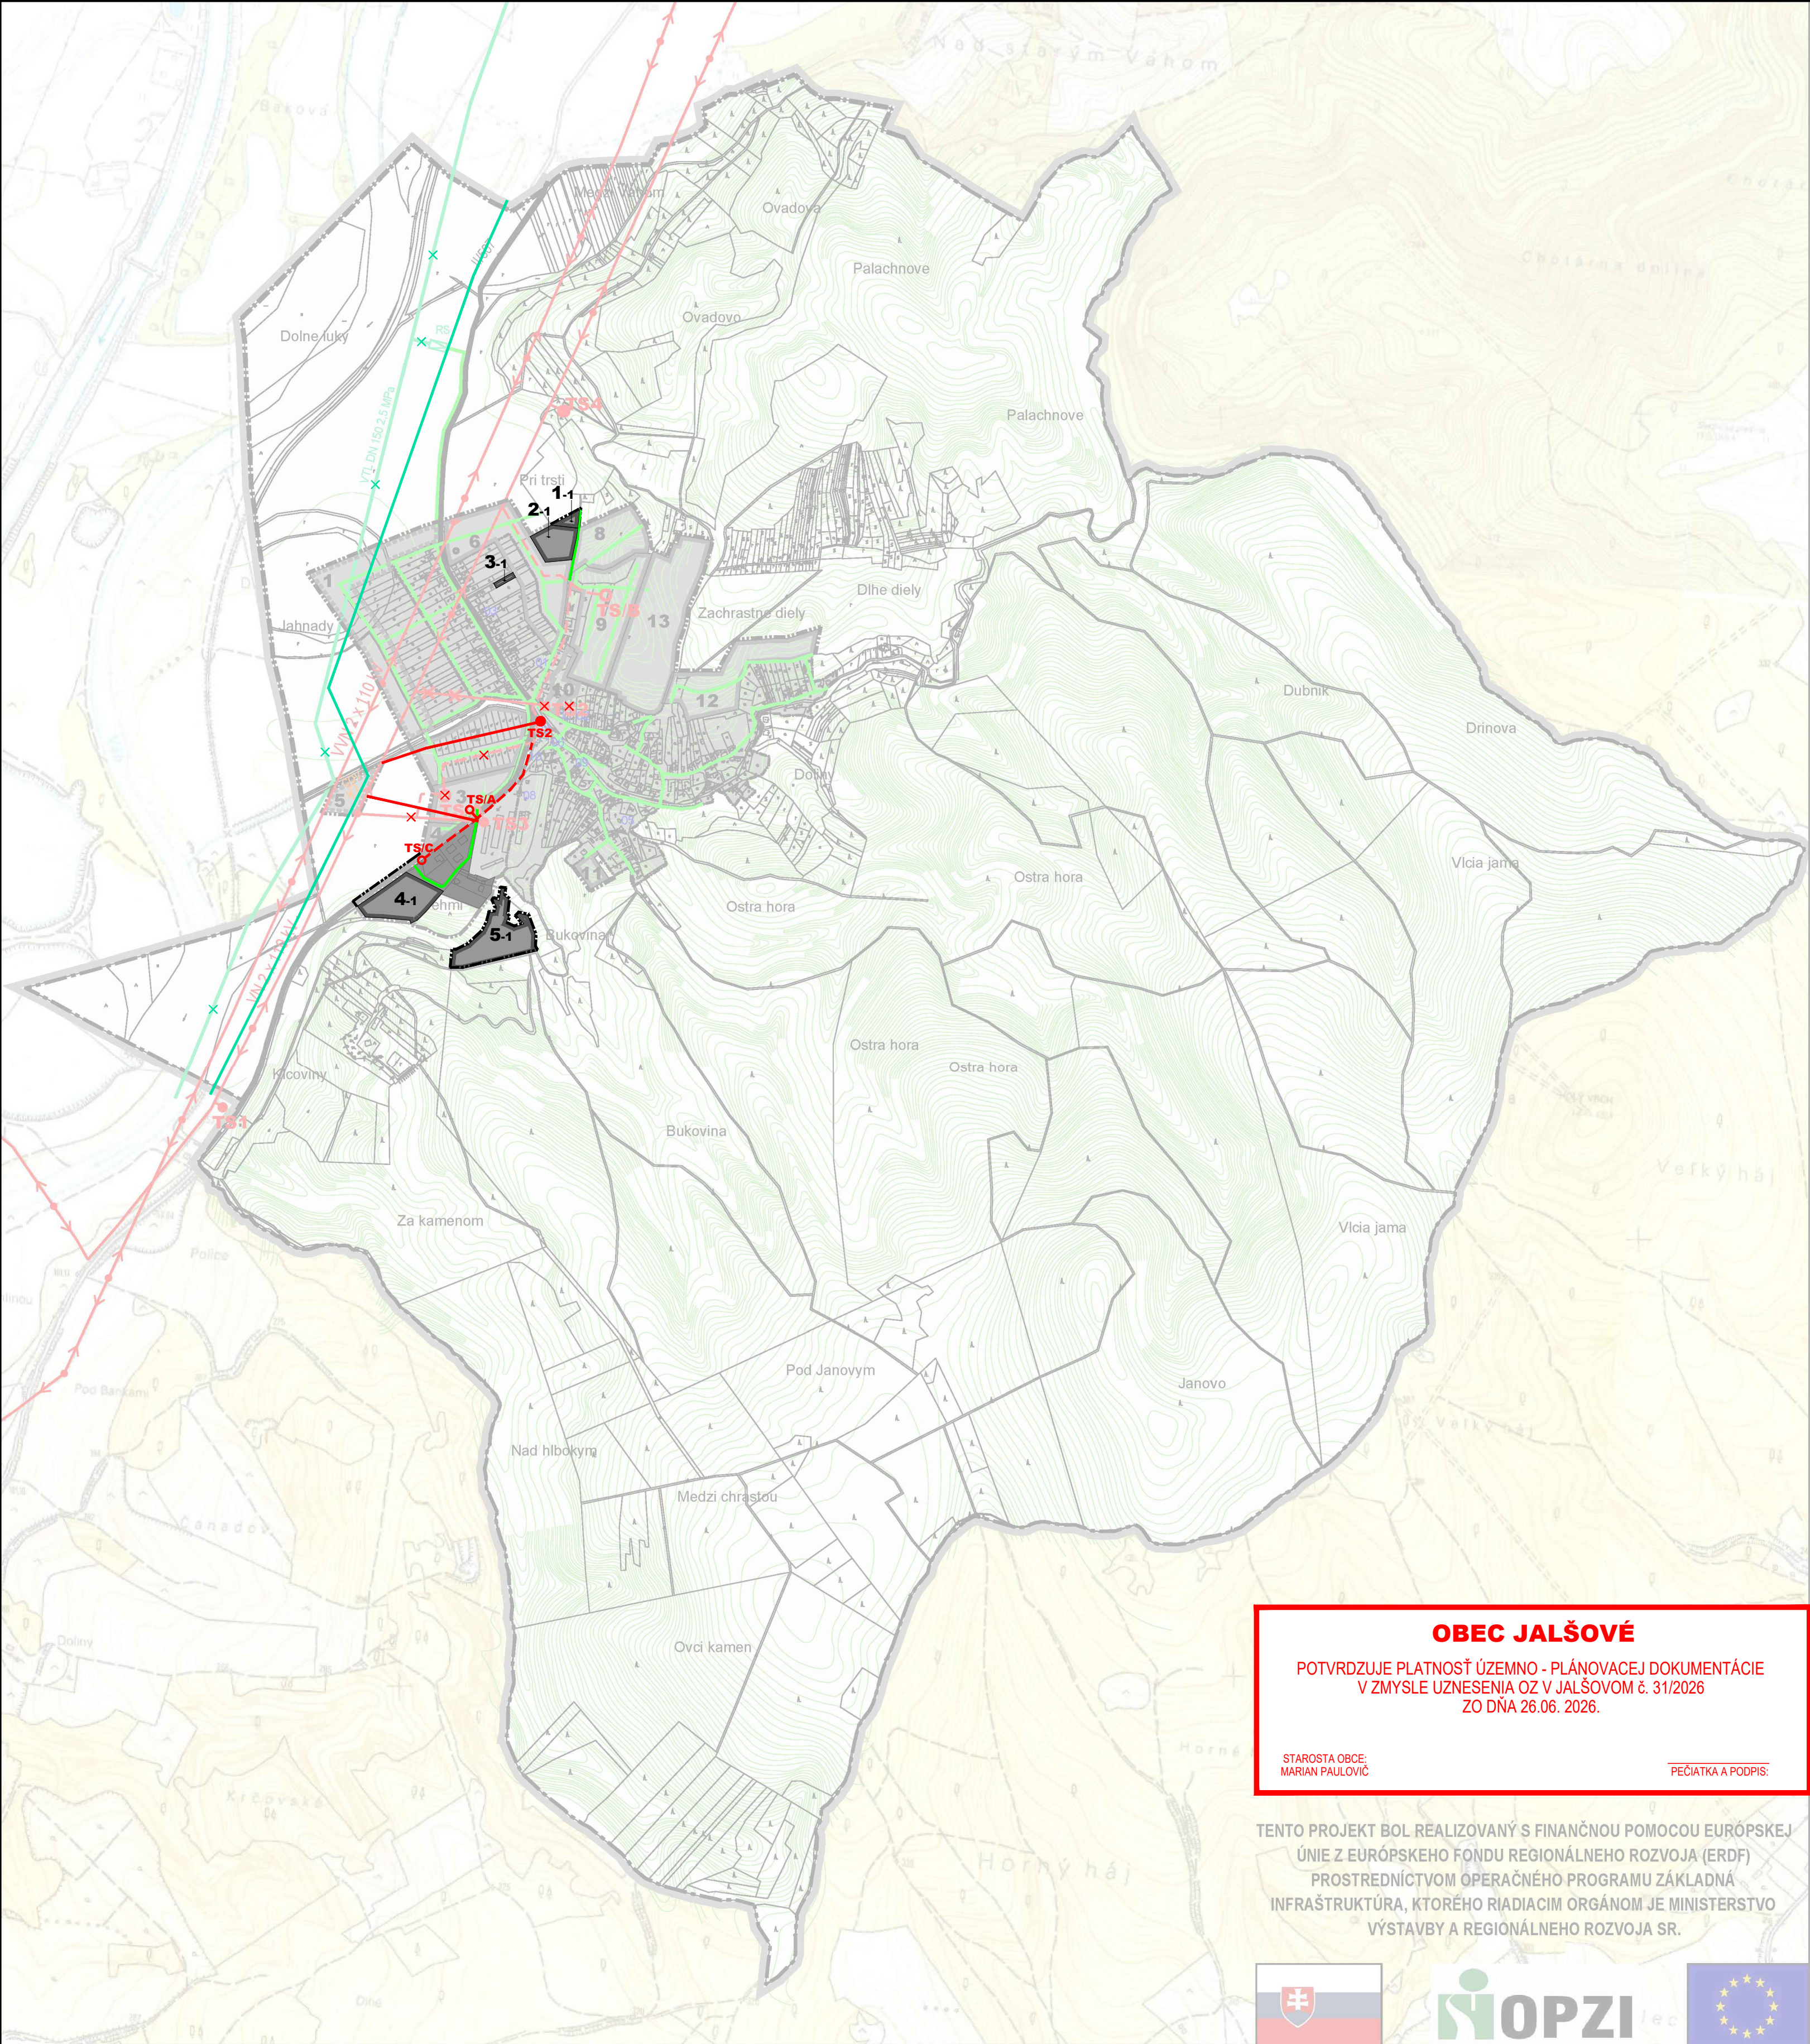

	STAV	NÁVRH
HRANICA RIEŠENÉHO ÚZEMIA		
HRANICA KATASTRÁLNEHO ÚZEMIA		
HRANICA ZASTAVANÉHO ÚZEMIA K 1. 1. 1990		
ROZVOJOVÉ PLOCHY URČENÉ NA NOVÚ VÝSTAVBU A ICH OZNAČENIE / VÝHLADOVÁ REZERVA /		21
ZÁSOBOVANIE PLYNOM		
VTL PLYNOVOD LPE DN 150, VTL PRÍPOJKA		
REGULAČNÁ STANICA PLYNU		RS
STL PLYNOVOD LPE 400 kPa		
ZÁSOBOVANIE ELEKTRICKOU ENERGIU		
VZDUŠNÉ VEDENIE VN A VVN		
KÁBELOVÉ VEDENIE VN		
TRAFOSTANICE	TS1	TS/A
ZRUŠENIE VZDUŠNÉHO VEDENIA VN		

	STAV	NÁVRH
HRANICA ZASTAVANÉHO ÚZEMIA		
ROZVOJOVÉ PLOCHY URČENÉ NA NOVÚ VÝSTAVBU A ICH OZNAČENIE		11
JAVY NA ZRUŠENIE		×
ZÁSOBOVANIE PLYNOM		
VTL PLYNOVOD		
STL PLYNOVOD LPE 400 kPa		
ZÁSOBOVANIE ELEKTRICKOU ENERGIU		
VZDUŠNÉ VEDENIE VN		
KÁBELOVÉ VEDENIE VN		
TRAFOSTANICE	TS2	TS/C
0 100m 500m M 1:10 000 © 2026		

OBEC JALŠOVÉ
POTVRDZUJE PLATNOSŤ ÚZEMNO - PLÁNOVACEJ DOKUMENTÁCIE
V ZMYSLE UZNESENIA OZ V JALŠOVOM č. 31/2026
ZO DŇA 26.06. 2026.

STAROSTA OBCE:
MARIAN PAULOVIC

PEČIATKA A PODPIS:

TENTO PROJEKT BOL REALIZOVANÝ S FINANČNOU POMOCOU EURÓPSKEJ
ÚNIE Z EURÓPSKEHO FONDU REGIONÁLNEHO ROZVOJA (ERDF)
PROSTREDNÍCTVOM OPERAČNÉHO PROGRAMU ZÁKLADNÁ
INFRAŠTRUKTÚRA, KTORÉHO RIADIACIM ORGÁNOM JE MINISTERSTVO
VÝSTAVBY A REGIONÁLNEHO ROZVOJA SR.



SPRACOVATEĽ :
Ing. arch. MONIKA DUDÁŠOVÁ, reg. č. 0734AA

ÚZEMNÝ PLÁN OBCE JALŠOVÉ

ZMENY A DOPLNKY č.1 - ČISTOPIS

OBSTARÁVATEĽ :
OBEC JALŠOVÉ, JALŠOVÉ 148, 922 31 JALŠOVÉ

VÝKRES RIEŠENIA VEREJNÉHO
TECHNICKÉHO VYBAVENIA
/ ENERGETIKA /

4B